


金沢駅 駅貼りポスターボード設置図


B1サイズ 改札内 18枠
西口ボード 10枠 合計28枠

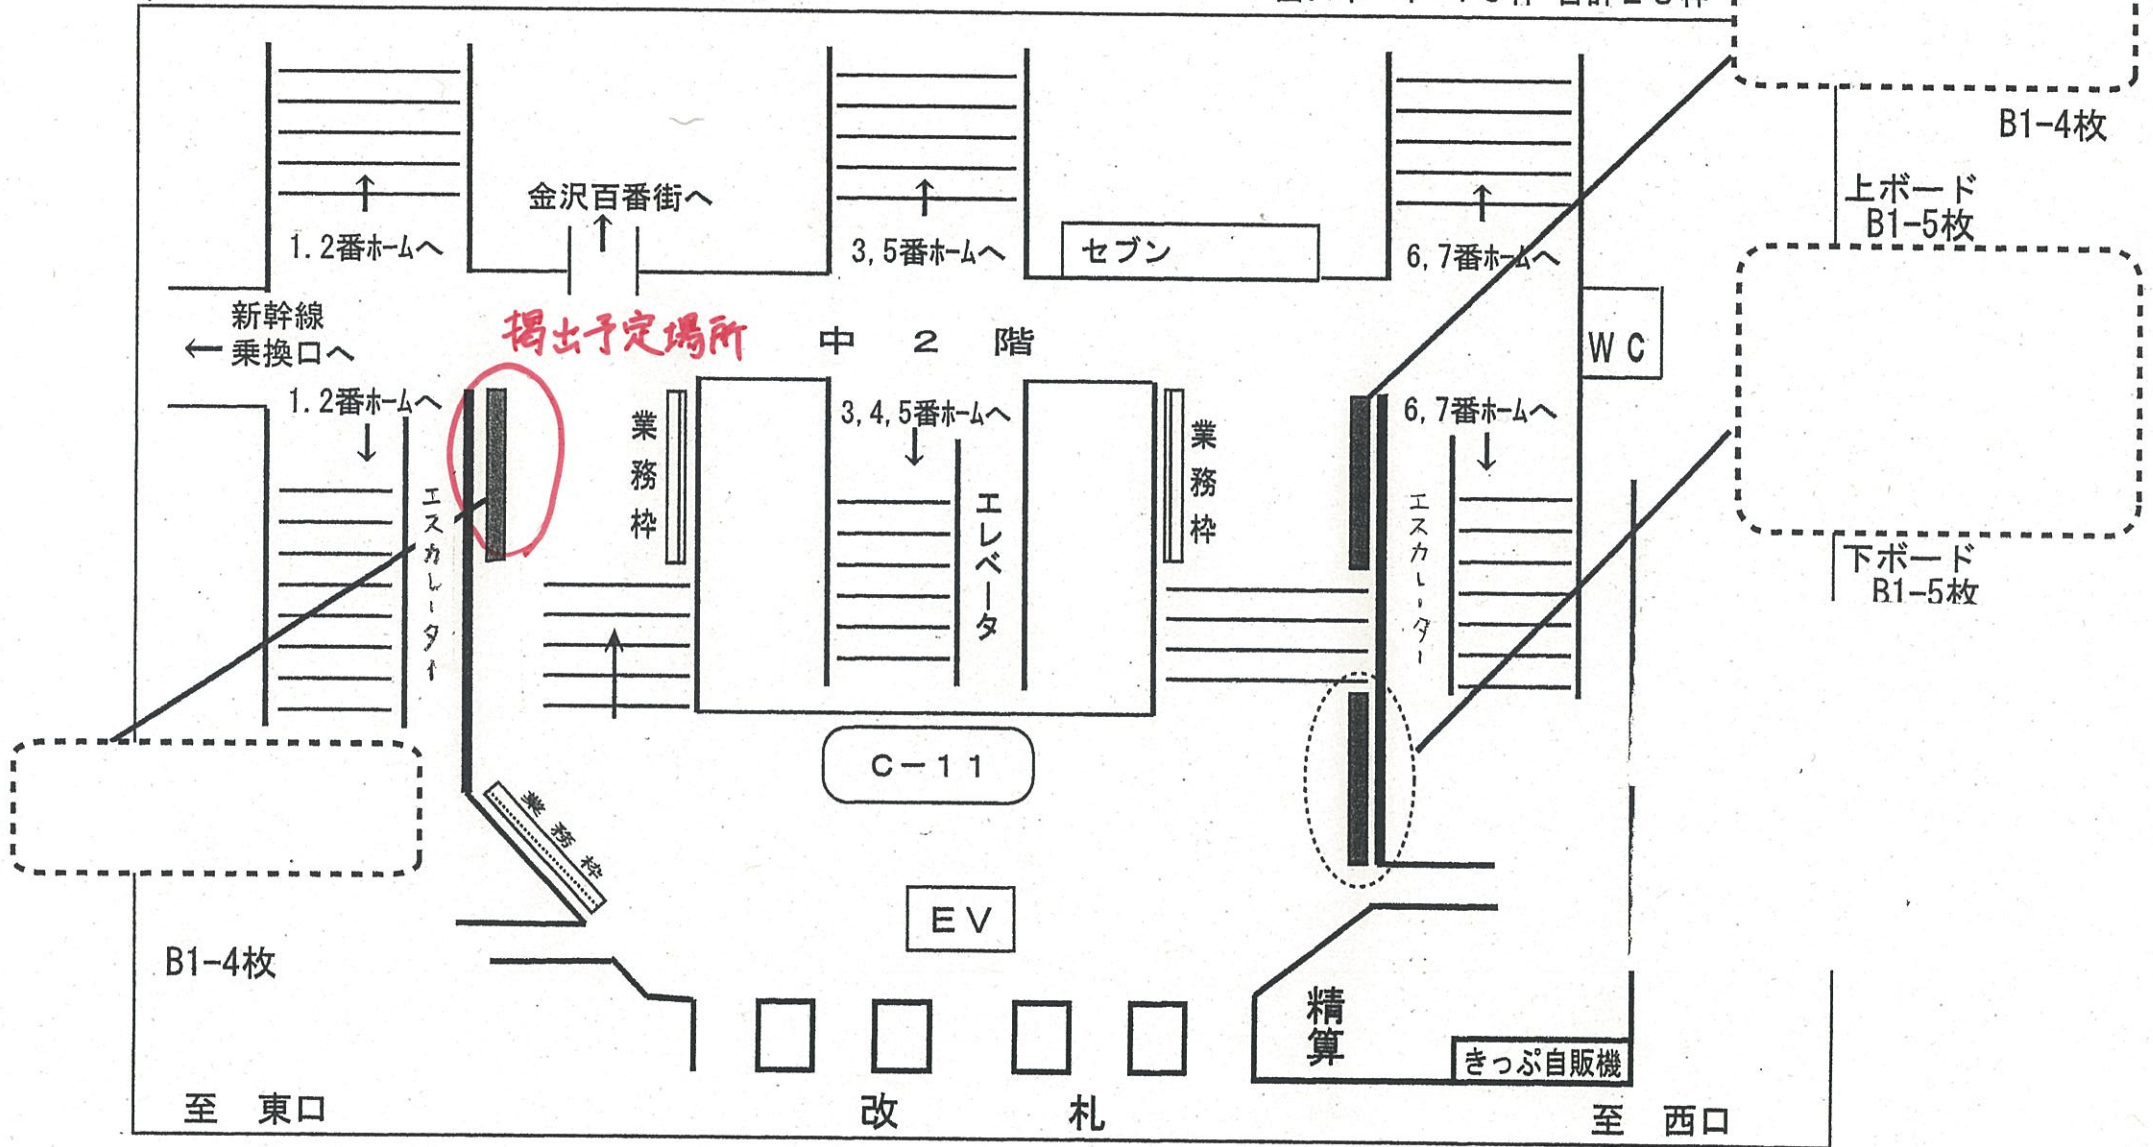

富山駅構内

金沢

泊方

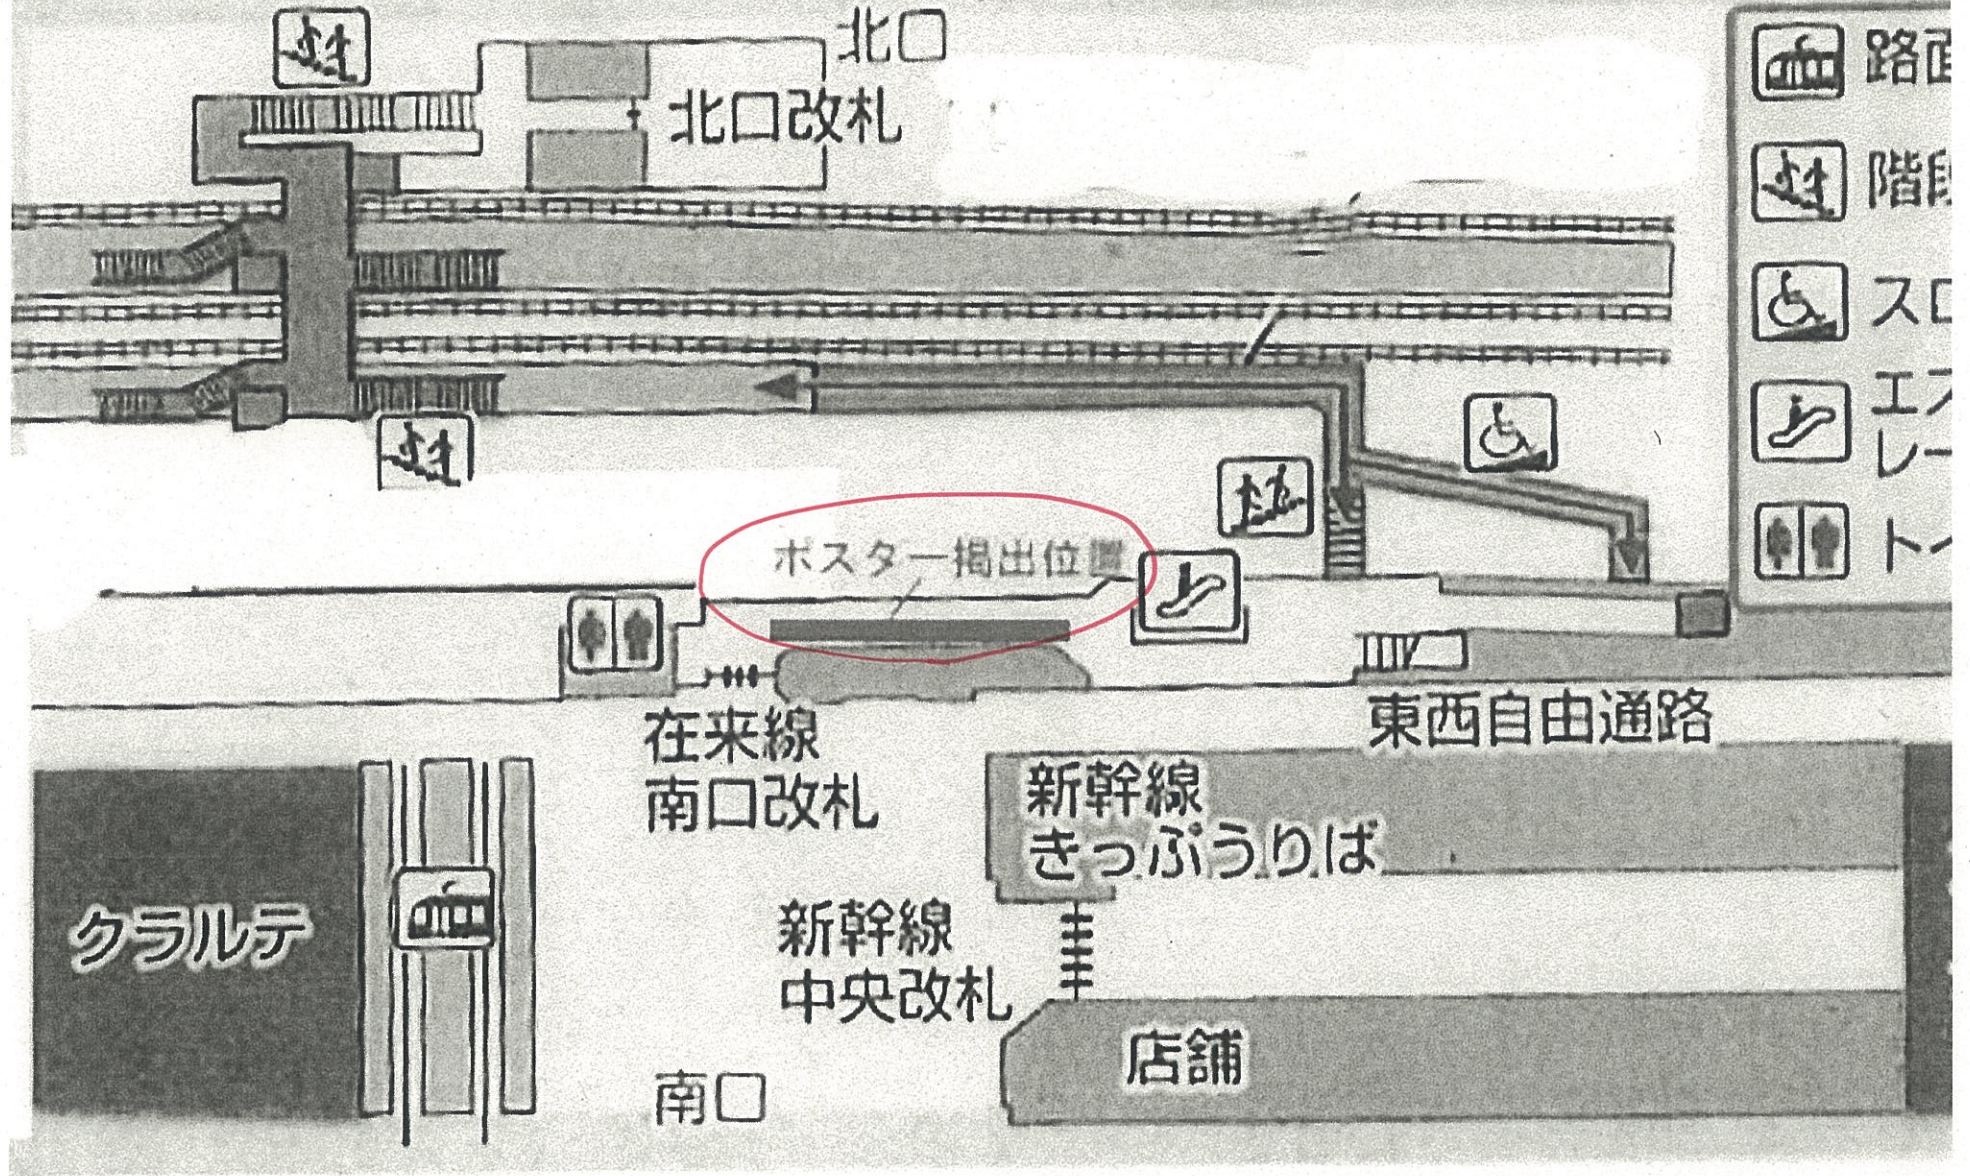

- 通路
- 階段
- スロウ
- エレベーター
- トイレ

北口
北口改札

在来線
南口改札

新幹線
中央改札

新幹線
きっぷうりば

東西自由通路

店舗

南口

クラルテ

