

# 平成30年度採択 経営体育成基盤整備事業（ほ場）敦賀西部地区 計画平面図




**事業の概要**

区画整理工 A=147.3ha  
 暗渠排水工 A=147.3ha  
 客土工 A= 50.2ha

総事業費 5.3億円  
 予定工期 平成30年度～令和7年度

**現場見学会 田植え体験**

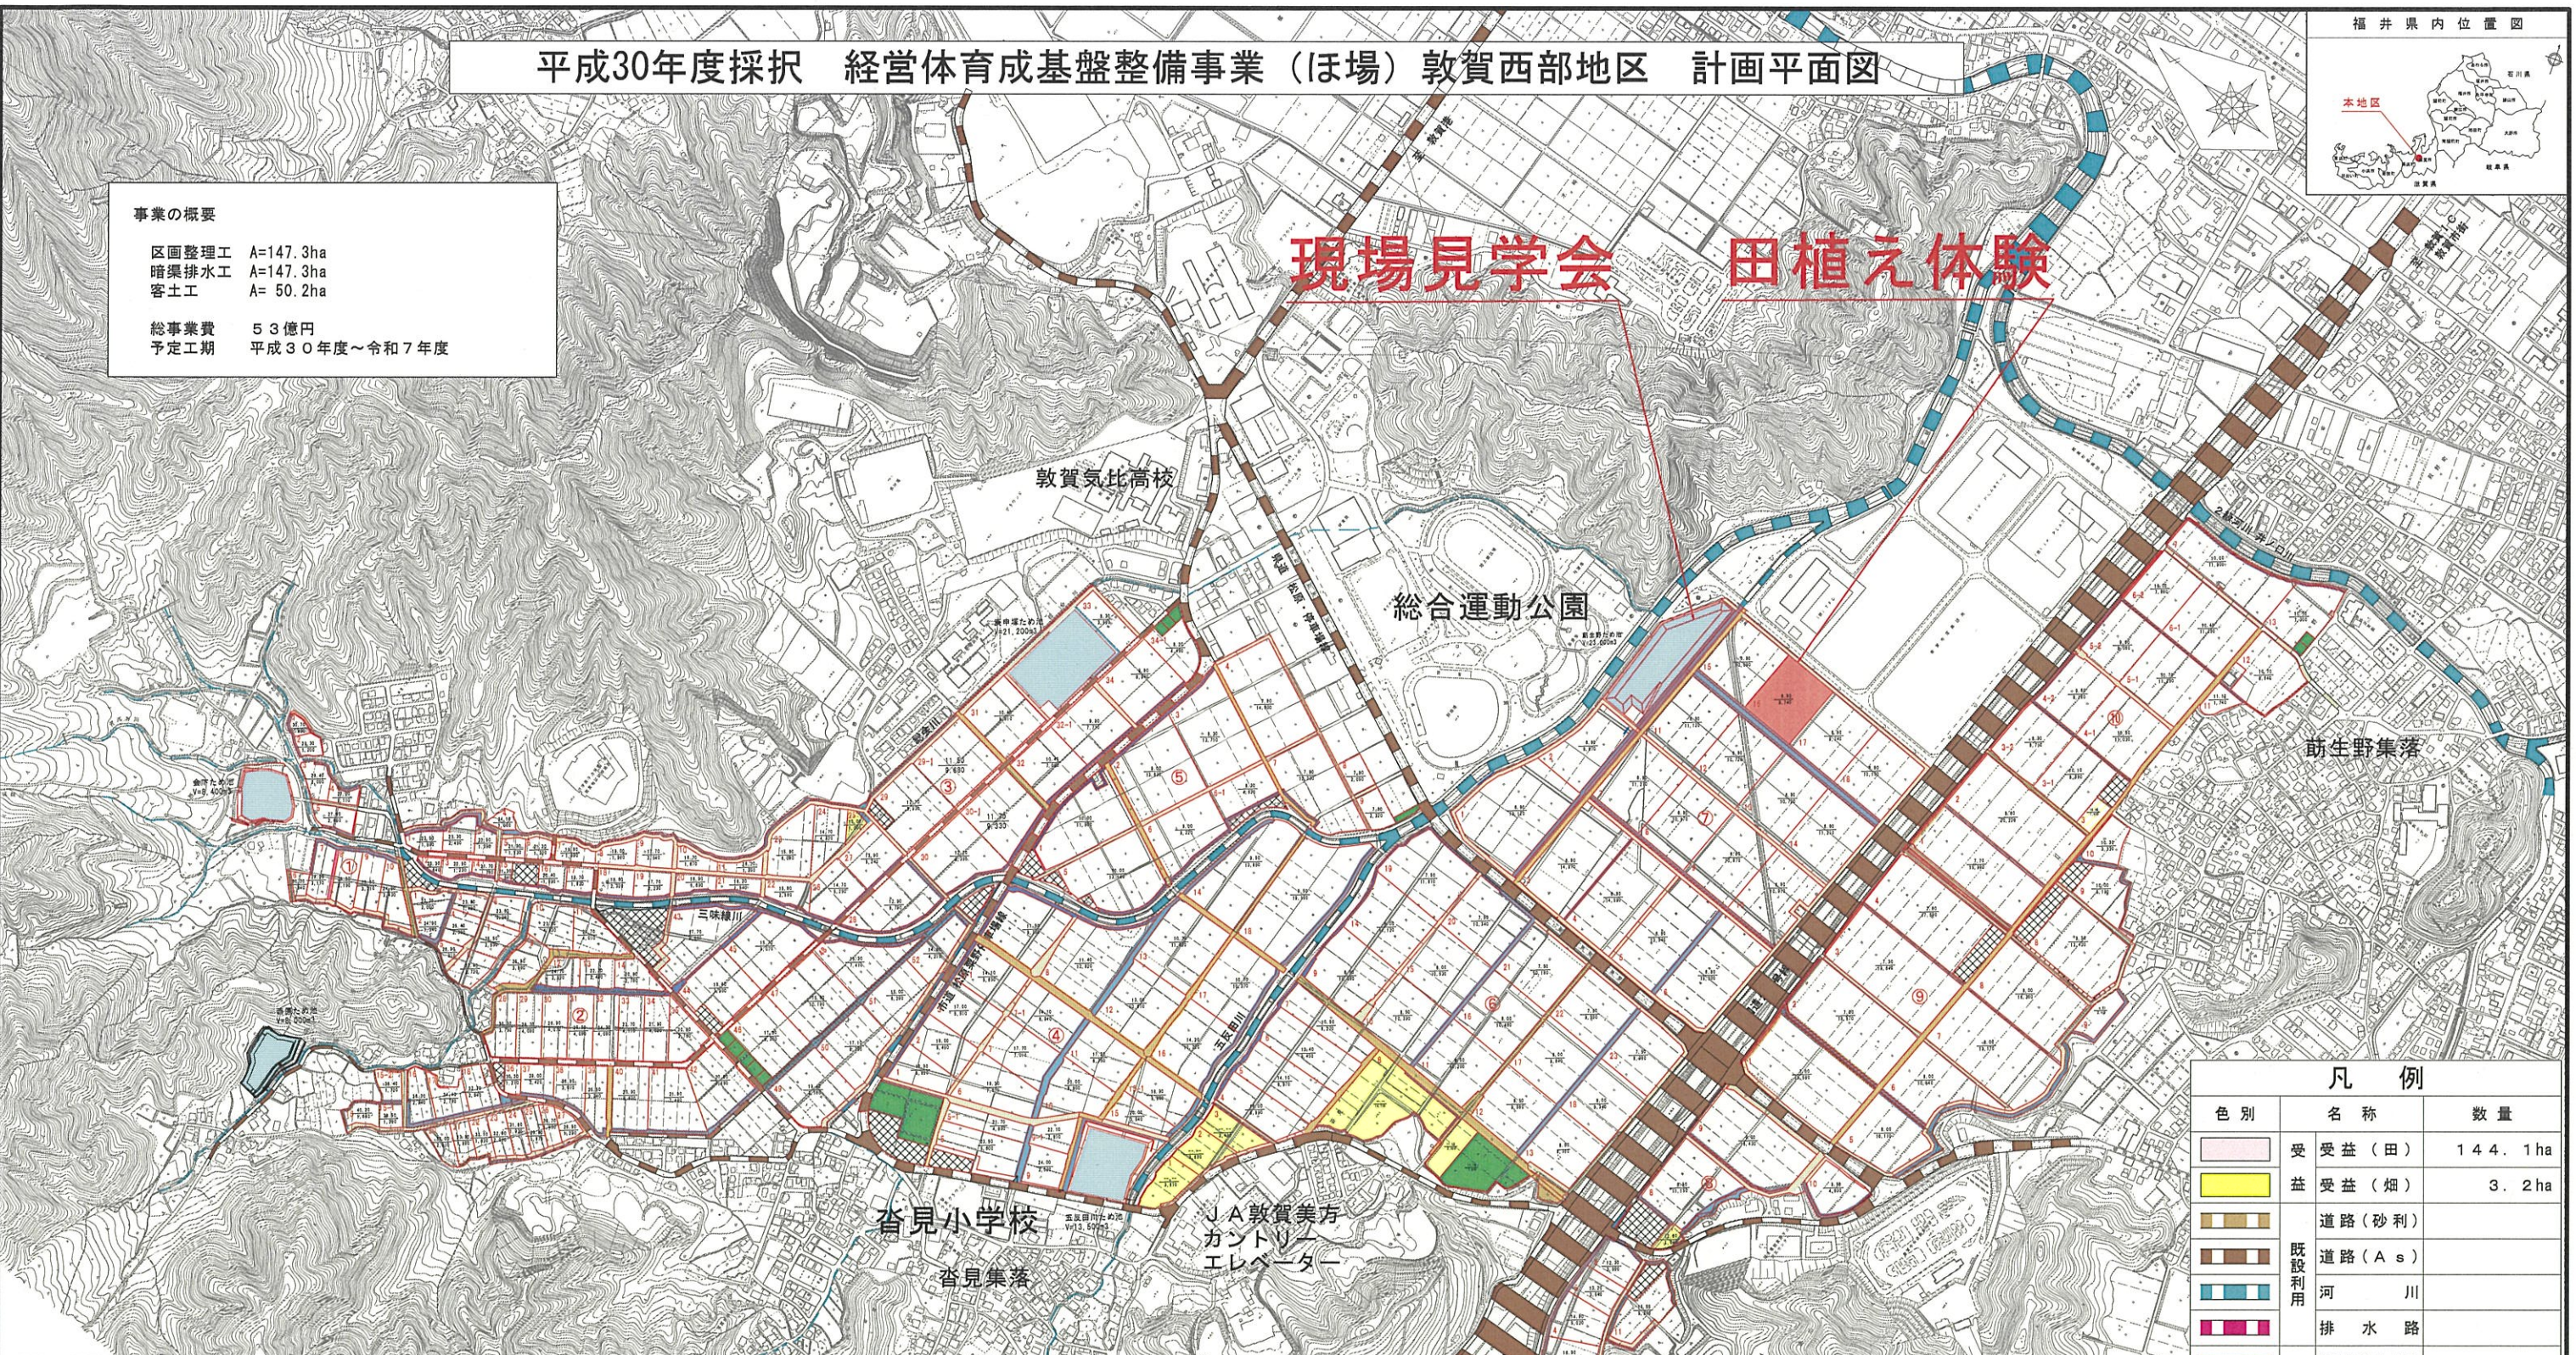

凡例		
色別	名称	数量
[Pink]	受益(田)	144.1ha
[Yellow]	受益(畑)	3.2ha
[Brown]	道路(砂利)	
[Brown]	道路(A s)	
[Blue]	河川	
[Red]	排水路	
[Brown]	道路(砂利)	
[Brown]	計 道路(A s)	
[Red]	用水路(開水路)	
[Blue]	排水路(開水路)	
[Blue]	排水路(管水路)	
[White]	客土	
[Light Blue]	ため池	
[Green]	非農用地	
[Cross-hatch]	地区対象外	

標準断面図

