


平成30年度採択 経営体育成基盤整備事業（ほ場）敦賀西部地区 計画平面図

福井県内位置図



**事業の概要**  
 区画整理工 A=147.3ha  
 暗渠排水工 A=147.3ha  
 客土工 A= 50.2ha  
 総事業費 5.3億円  
 予定工期 平成30年度～令和7年度

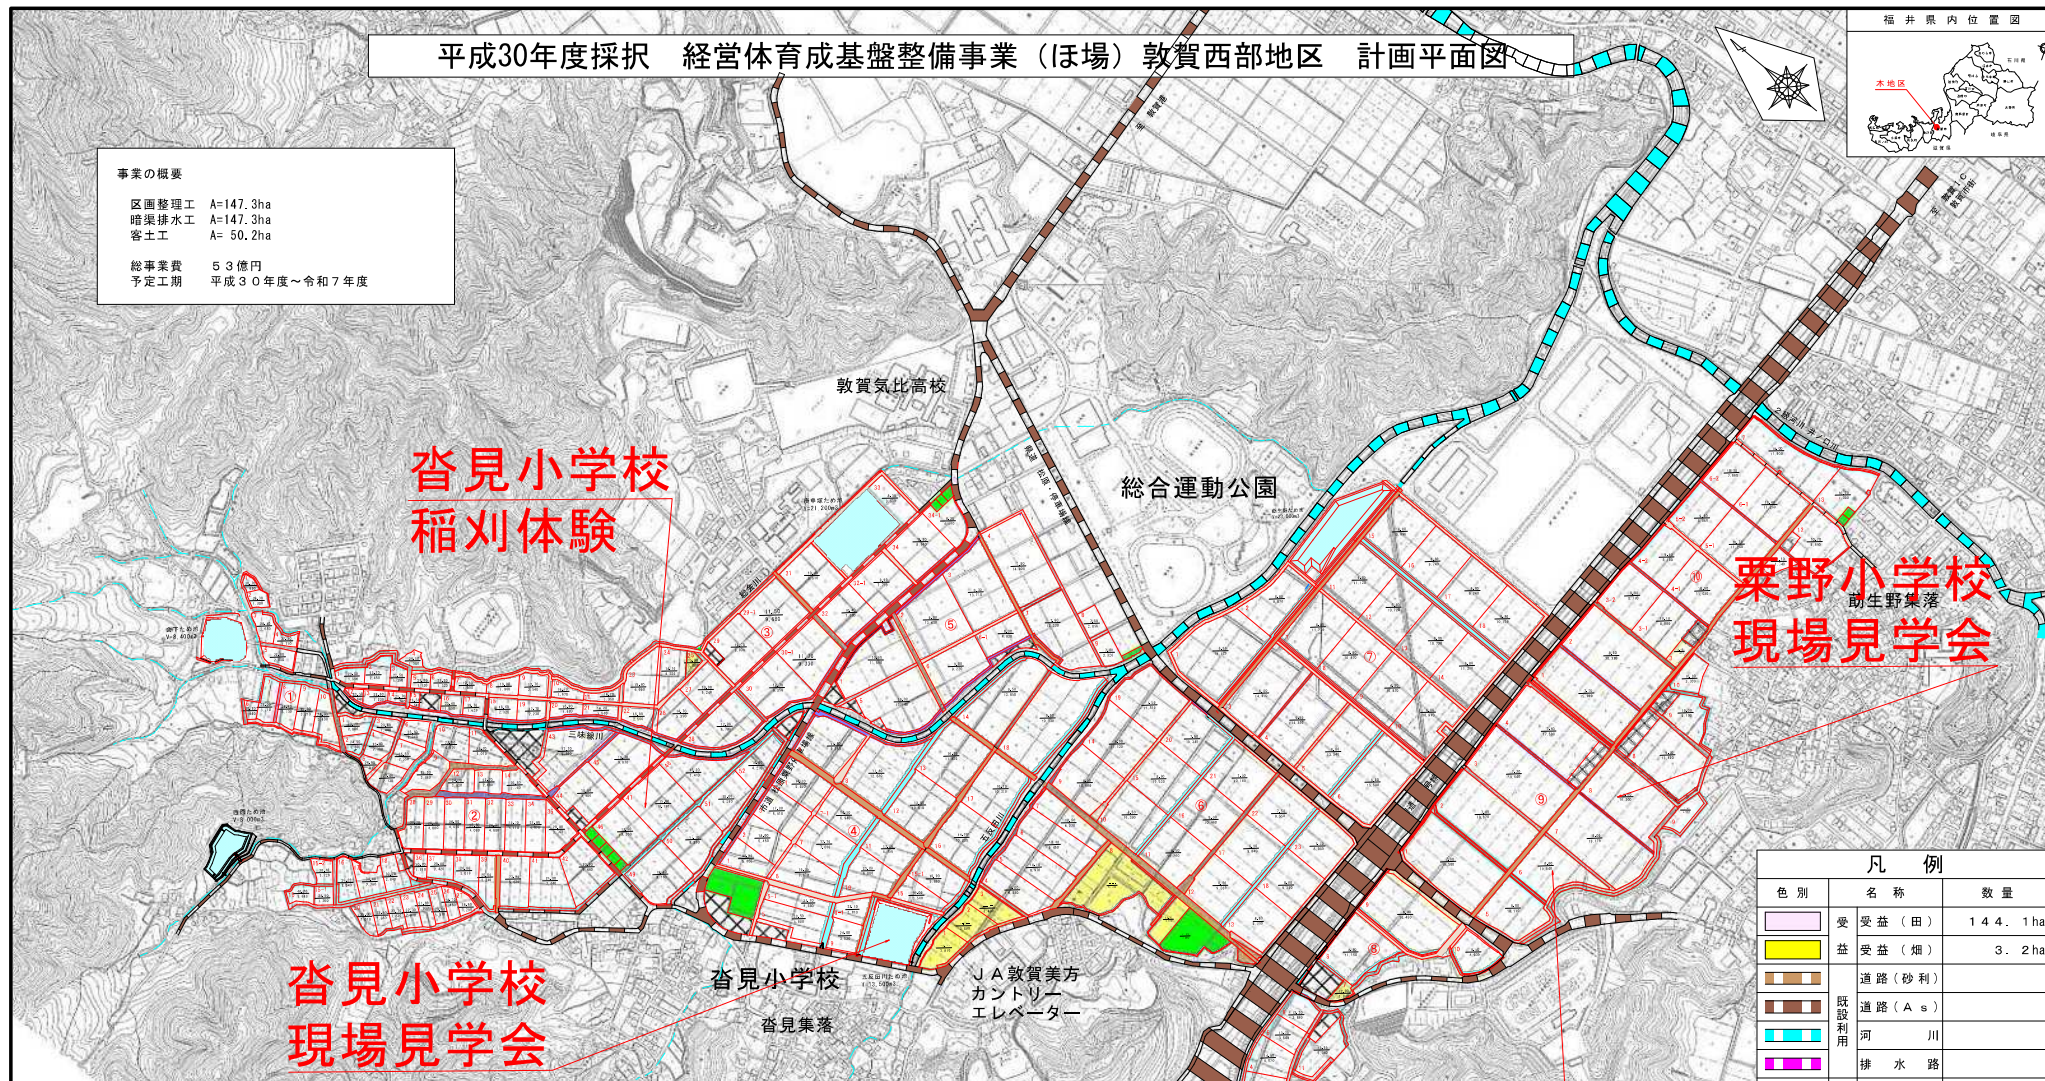

沓見小学校  
稲刈体験

栗野小学校  
現場見学会

沓見小学校  
現場見学会

栗野小学校  
稲刈体験

凡 例		
色別	名称	数量
	受益(田)	144.1ha
	受益(畑)	3.2ha
	道路(砂利)	
	道路(A s)	
	河 川	
	排水路	
	道路(砂利)	
	道路(A s)	
	用水路(開水路)	
	排水路(開水路)	
	排水路(管水路)	
	客 土	
	ため池	
	非農用地	
	地区対象外	

標準断面図

