


平成30年度採択 経営体育成基盤整備事業（ほ場）敦賀西部地区 計画平面図



見学会開催場所

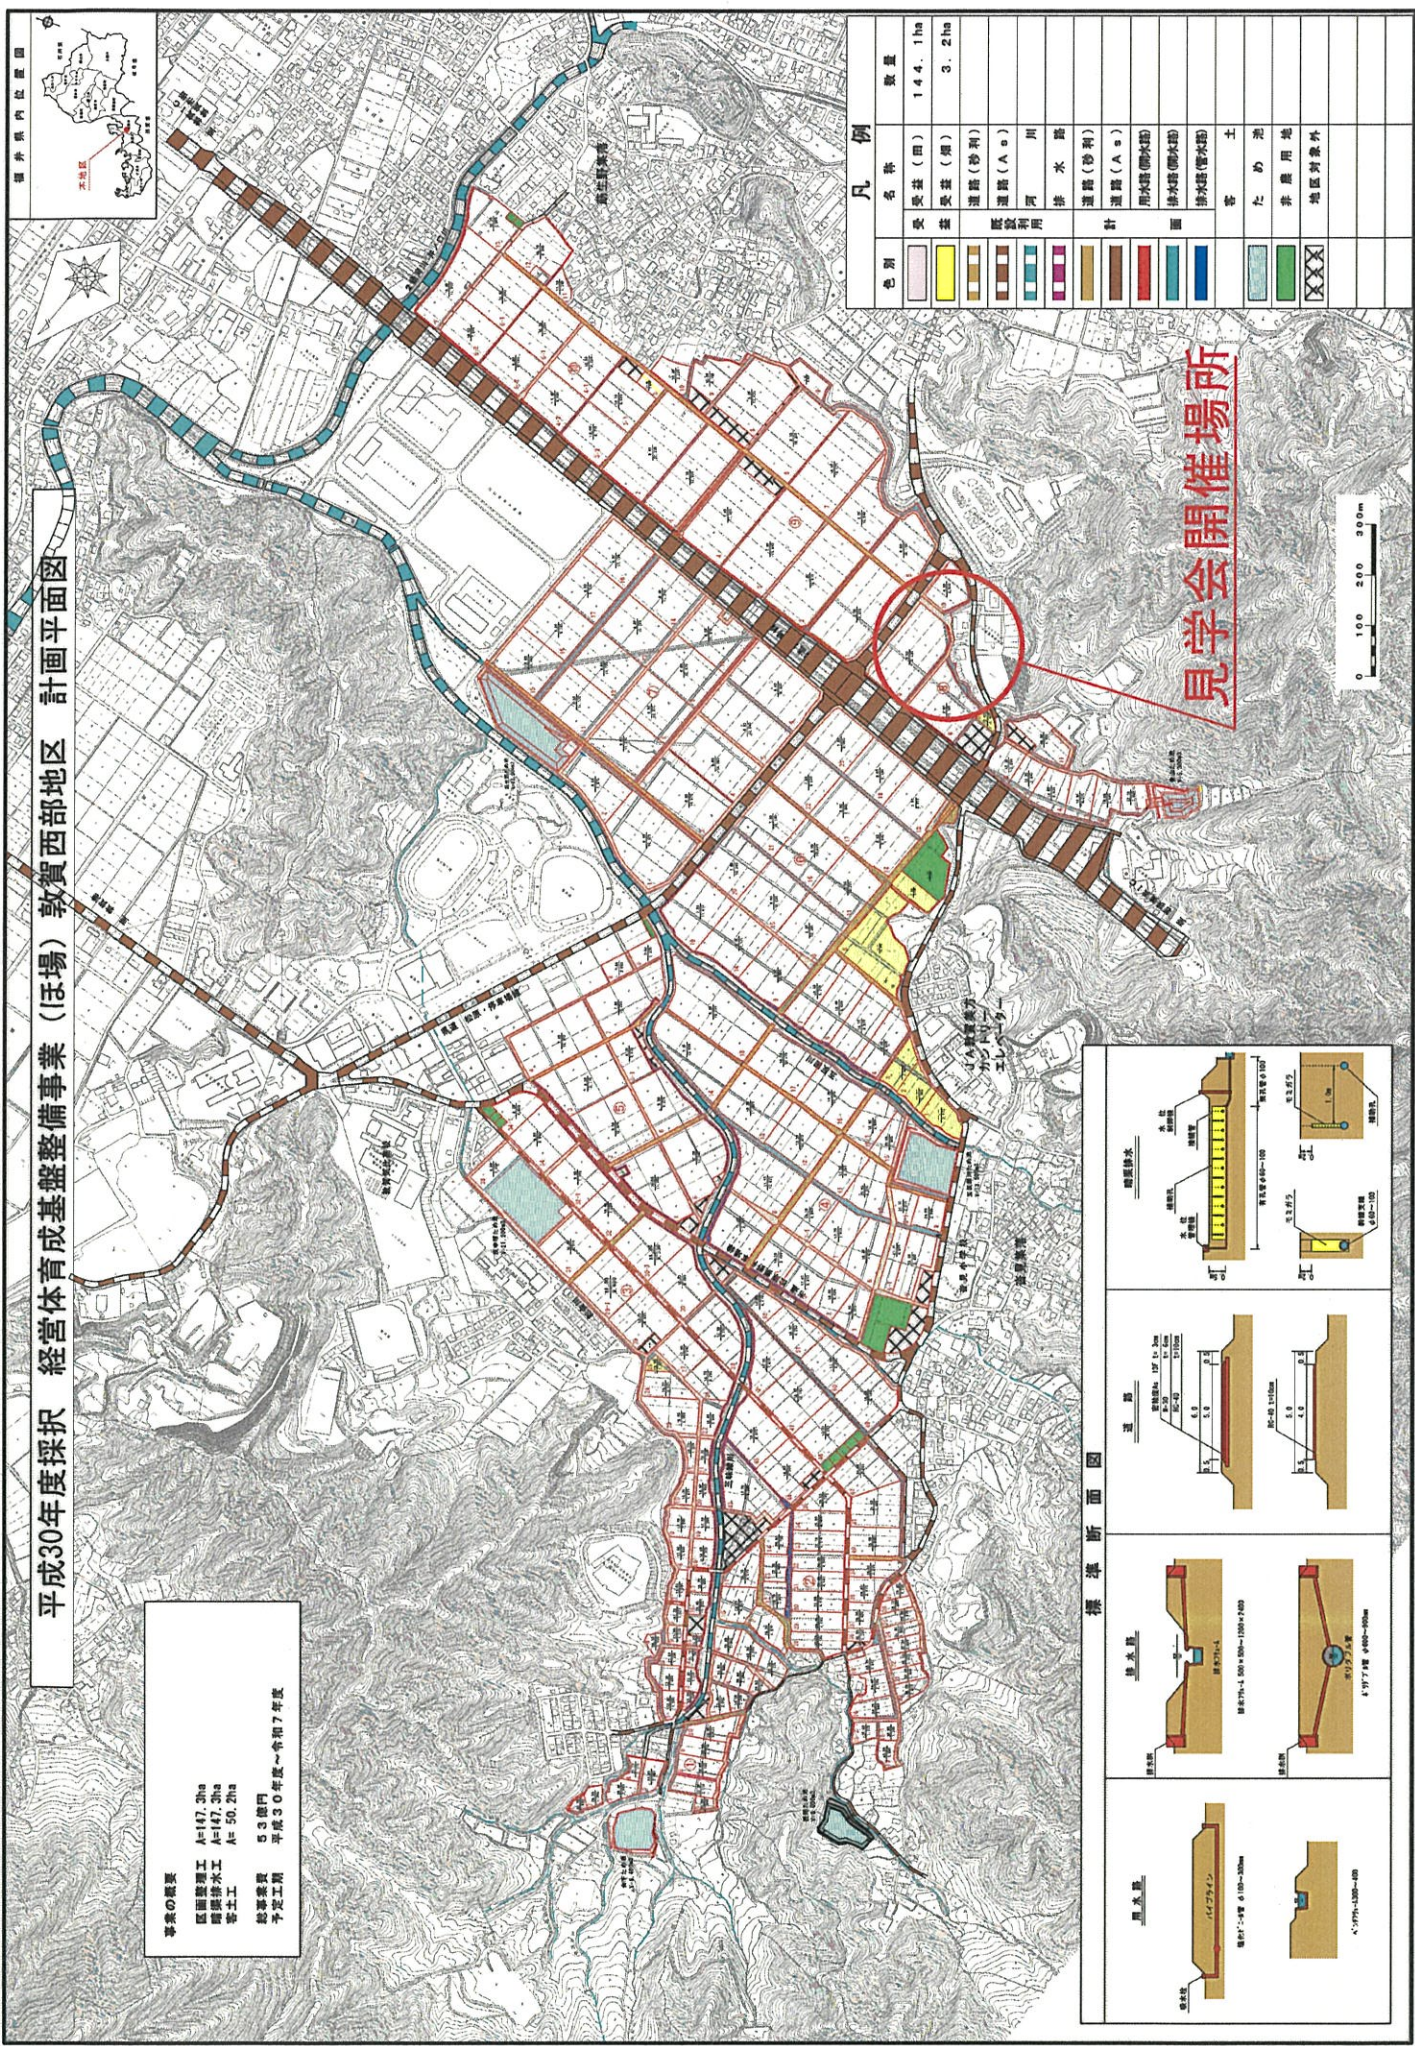

色別	名称	数量
[Yellow]	受益(田)	144.1ha
[Orange]	受益(畑)	3.2ha
[Red]	道路(砂利)	
[Brown]	道路(Aa)	
[Green]	河川	
[Blue]	排水路	
[Purple]	排水路(砂利)	
[Light Blue]	排水路(Aa)	
[Dark Blue]	用水路(御水筋)	
[Light Green]	排水路(御水筋)	
[Dark Green]	排水路(管水筋)	
[Light Yellow]	客土	
[Light Green]	ため池	
[Green]	非農用地	
[Cross-hatch]	地区対象外	
[White]	計	
[White]	面積	

事業の概要
 区画整理工 A=17.2ha
 圃場排水工 A=17.2ha
 客土工 A=50.2ha
 総事業費 5.3億円
 平成30年度～令和7年度

