


花壇位置図

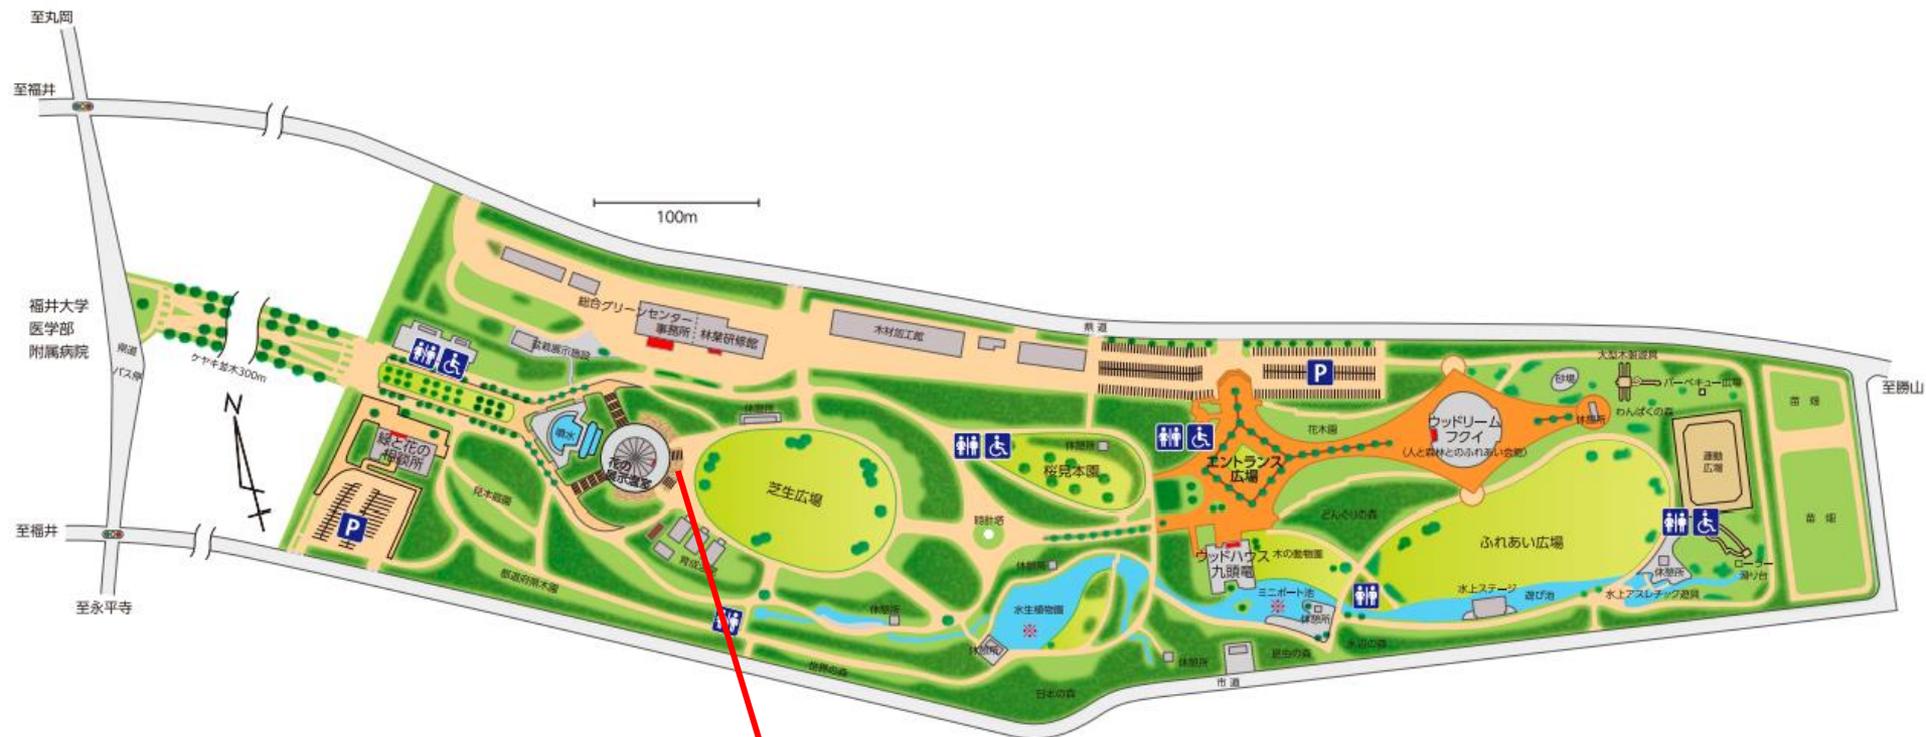

花の展示温室東側花壇